


绿化示意图 1:500

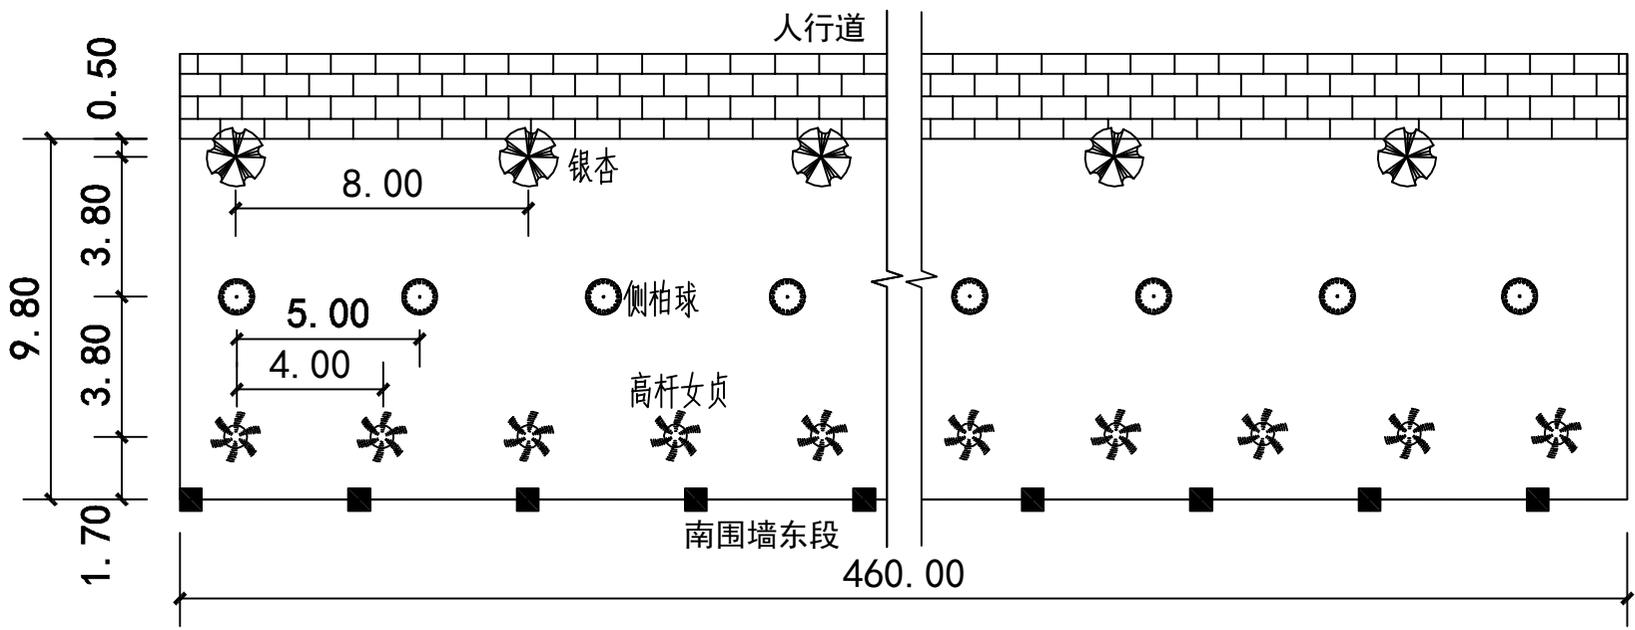

绿化详图 1:5

- 注:
- 1、未注明长度单位m。
 - 2、绿化范围约9.8m×460m。
 - 3、栽植前请放样并经建设单位确认。
 - 4、苗木数量和栽植要求详见附件。